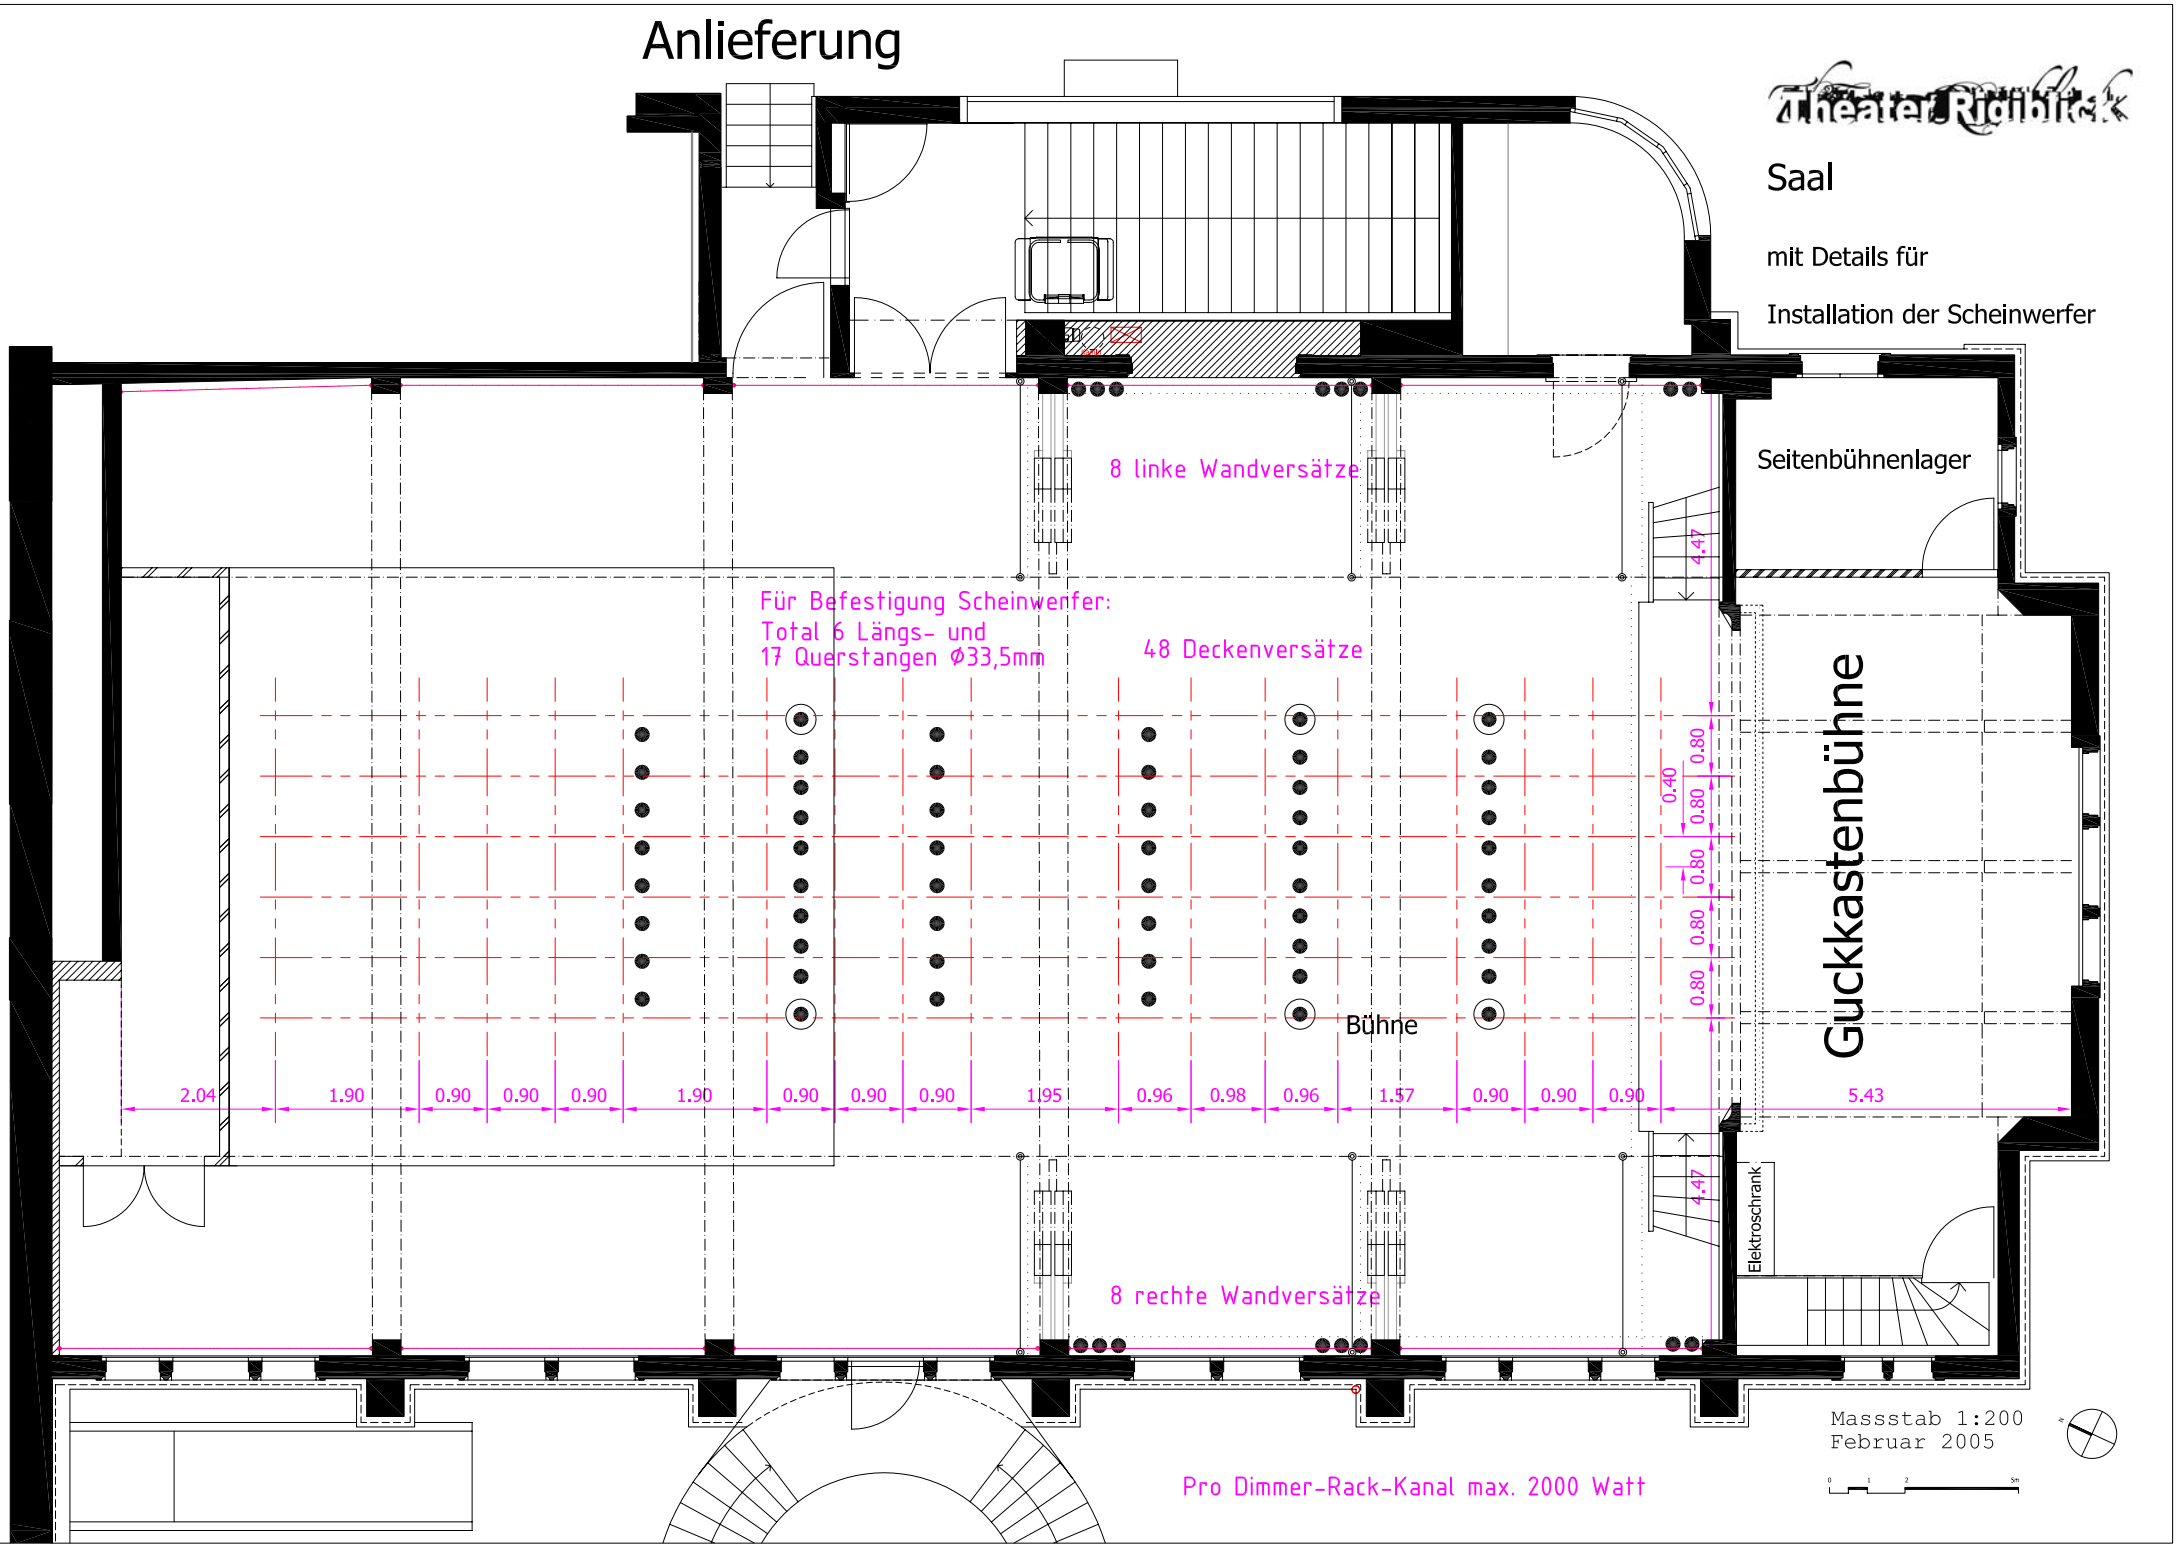
Anlieferung
Theater Rigiblick
Saal
mit Details für
Installation der Scheinwerfer
Seitenbühnenlager
8 linke Wandversätze
Für Befestigung Scheinwerfer:
Total 6 Längs- und
17 Querstangen Ø33,5mm
48 Deckenversätze
Bühne
Guckkastenbühne
Elektroschrank
8 rechte Wandversätze
2.04
1.90
0.90
0.90
0.90
1.90
0.90
0.90
0.90
1.95
0.96
0.98
0.96
1.57
0.90
0.90
0.90
5.43
4.47
4.47
0.40
0.80
0.80
0.80
0.80
0.80
0.80
Massstab 1:200
Februar 2005
Pro Dimmer-Rack-Kanal max. 2000 Watt