


- ① **Bühne 12,5 x 7.9m**  
Tanzteppich schwarz, + 1,6m erweiterbar
- ② **Hinterbühne 6 x 4m nutzbar**  
Holzboden schwarz, +0.92m
- ③ **Tribüne mit Bestuhlung 160 PAX**  
auf 176 oder 192 PAX erweiterbar
- ④ **Regie**  
Licht, Audio, Video
- ⑤ **Saaleingang**  
mit Ticketkontrolle
- ⑥ **Anlieferung**  
Türe: 1,15 x 2,55m, über Steg
- ⑦ **Backdrop schwarz**  
Molton fix (umbaubar)
- ⑧ **roter Samt griechisch**  
Portal rund 6.2m
- ⑨ **Aushang Molton / Samt**  
schwarz oder rot
- ⑩ **Gassenschal schwarz**  
Pipe
- ⑪ **Rigg's verfahrbar**  
UK 4,9m
- ⑫ **Stange fix**  
UK 4,9m Dach, UK 3,4m Schulter
- ⑬ **Zugstange verfahrbar**  
UK 4,8m
- ⑭ **Gebäudeschulter**  
UK 3,3m...3,53m
- ⑮ **Balken Gebäude**  
im Bühnenbereich

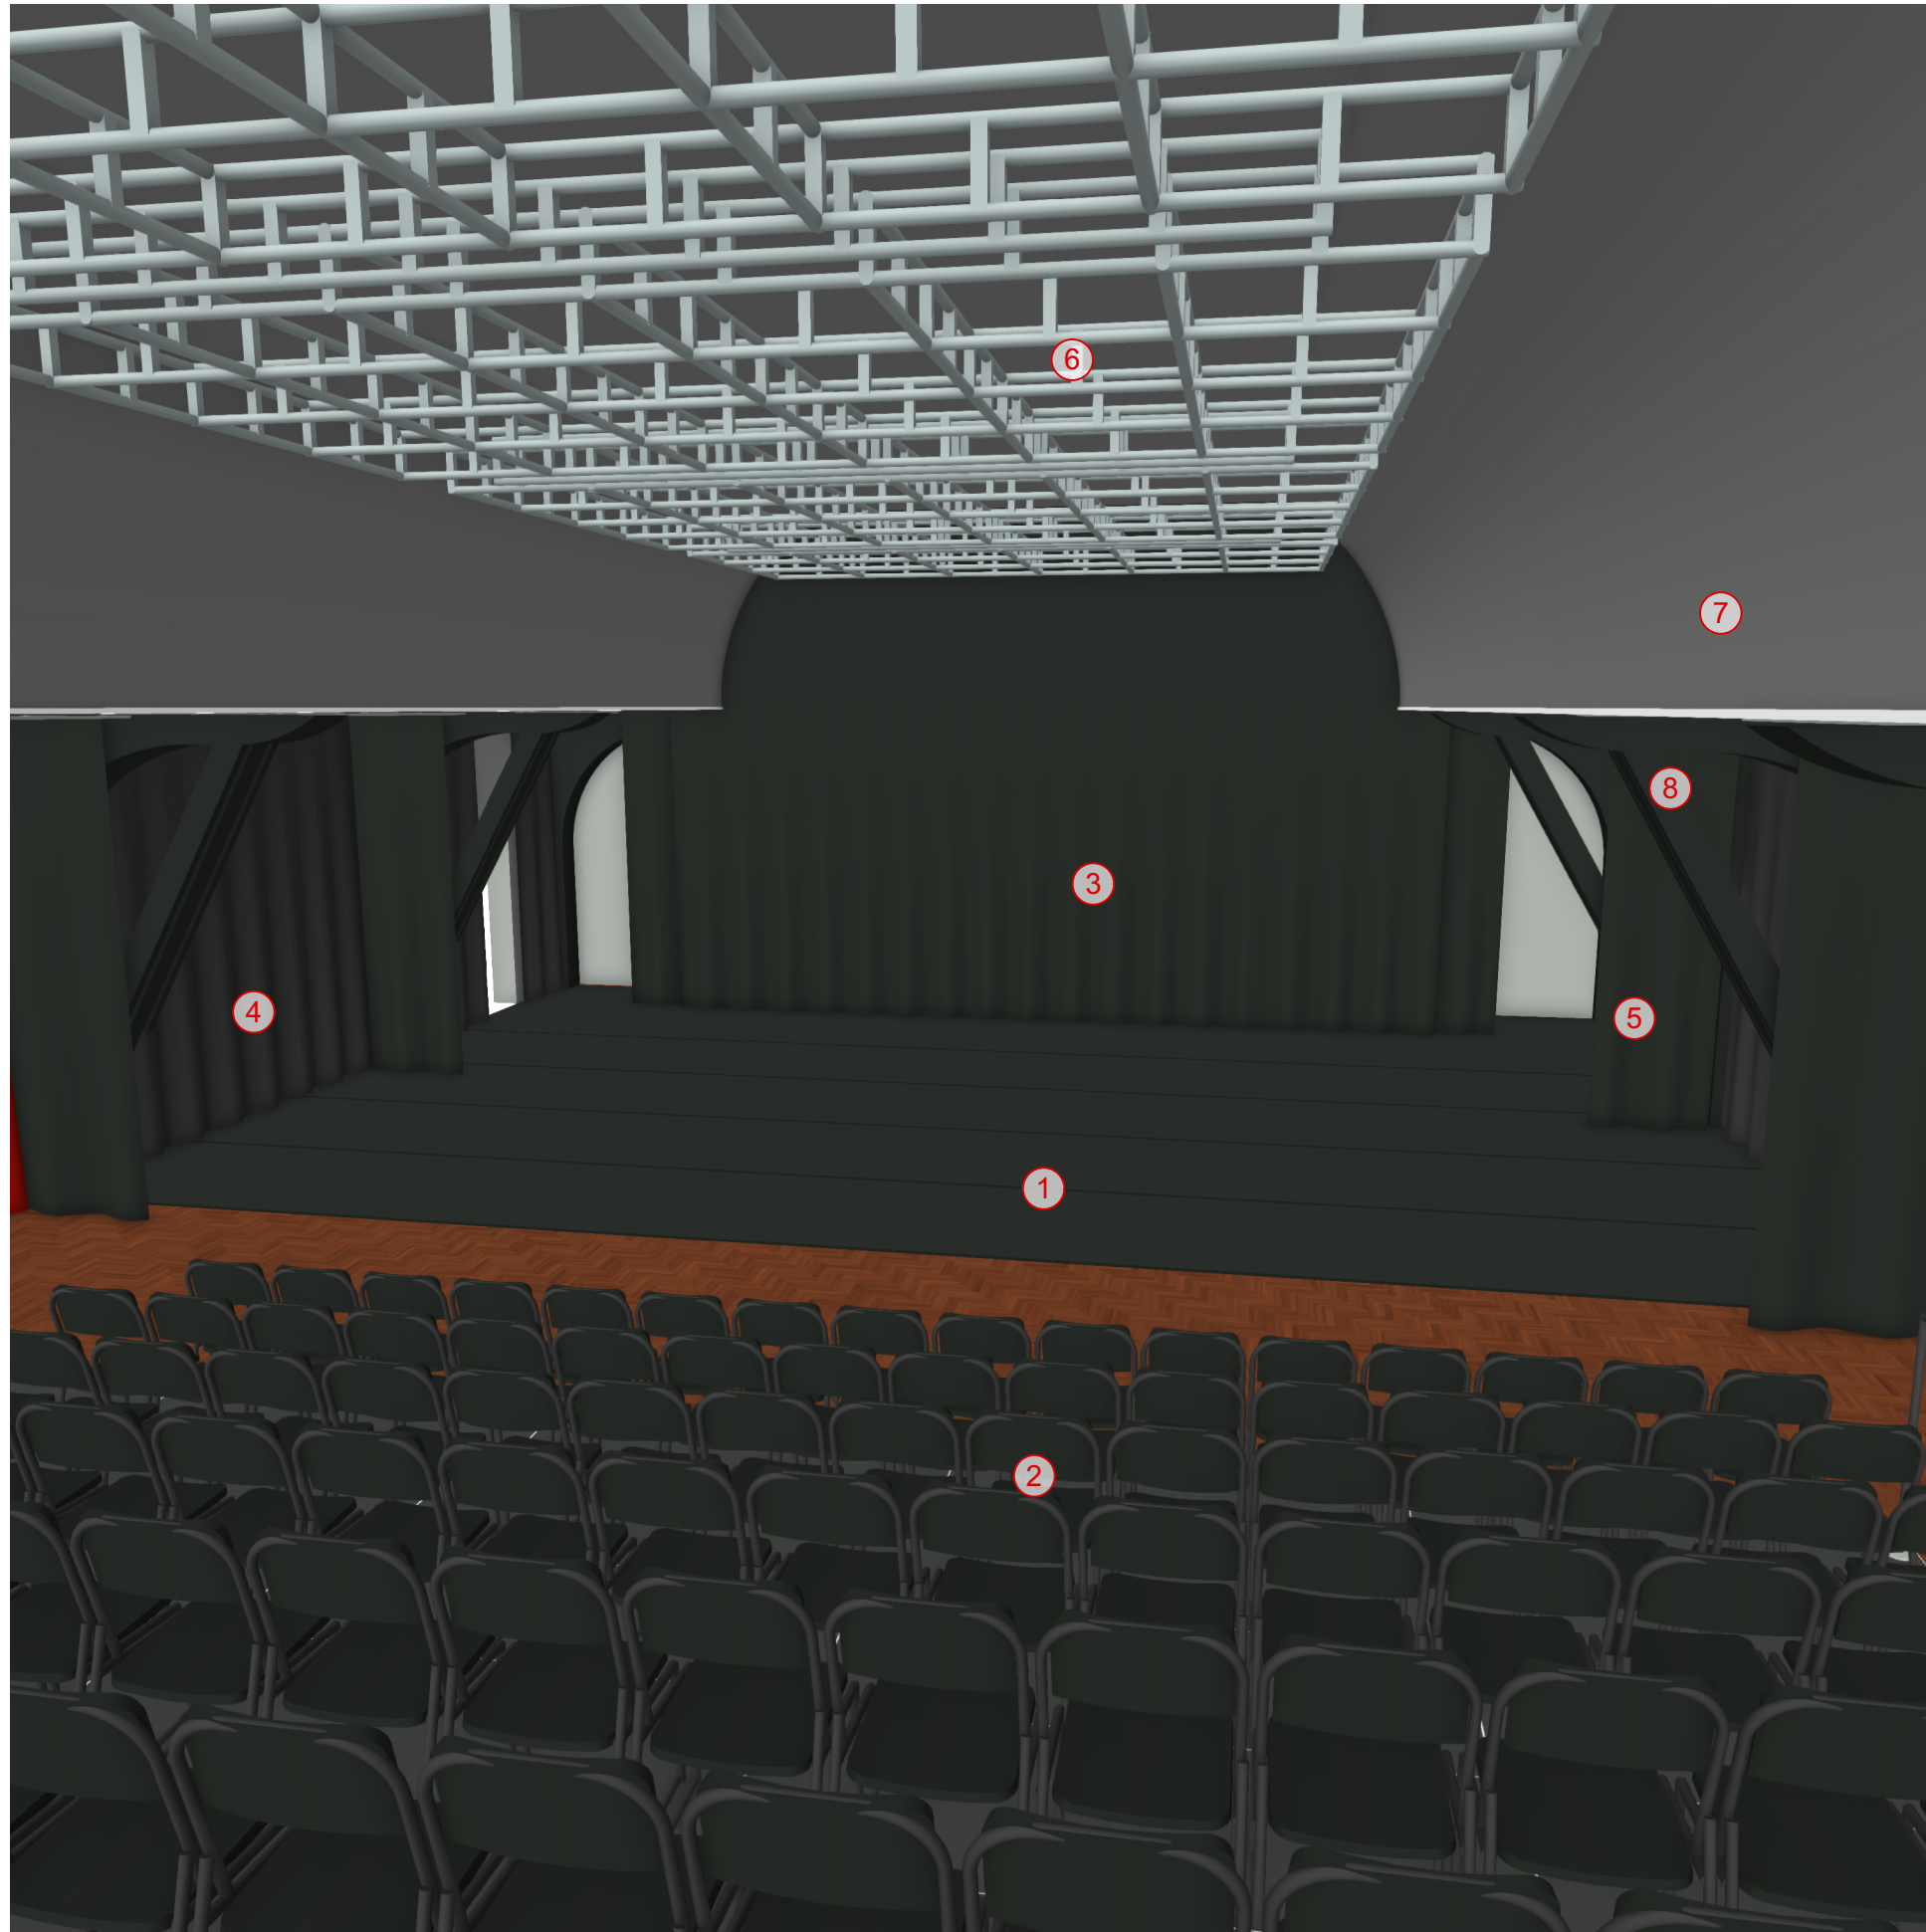

- ① **Bühne 12,5 x 7.9m**  
Tanzteppich schwarz, + 1,6m erweiterbar
- ② **Tribüne mit Bestuhlung 160 PAX**  
auf 176 oder 192 PAX erweiterbar
- ③ **Backdrop schwarz**  
Molton fix (umbaubar)
- ④ **Aushang Molton / Samt**  
schwarz oder rot
- ⑤ **Gassenschal schwarz**  
Laufschiene
- ⑥ **Rigg's verfahrbar**  
UK 4,9m
- ⑦ **Gebäudeschulter**  
UK 3,3m...3,53m
- ⑧ **Balken Gebäude**  
im Bühnenbereich